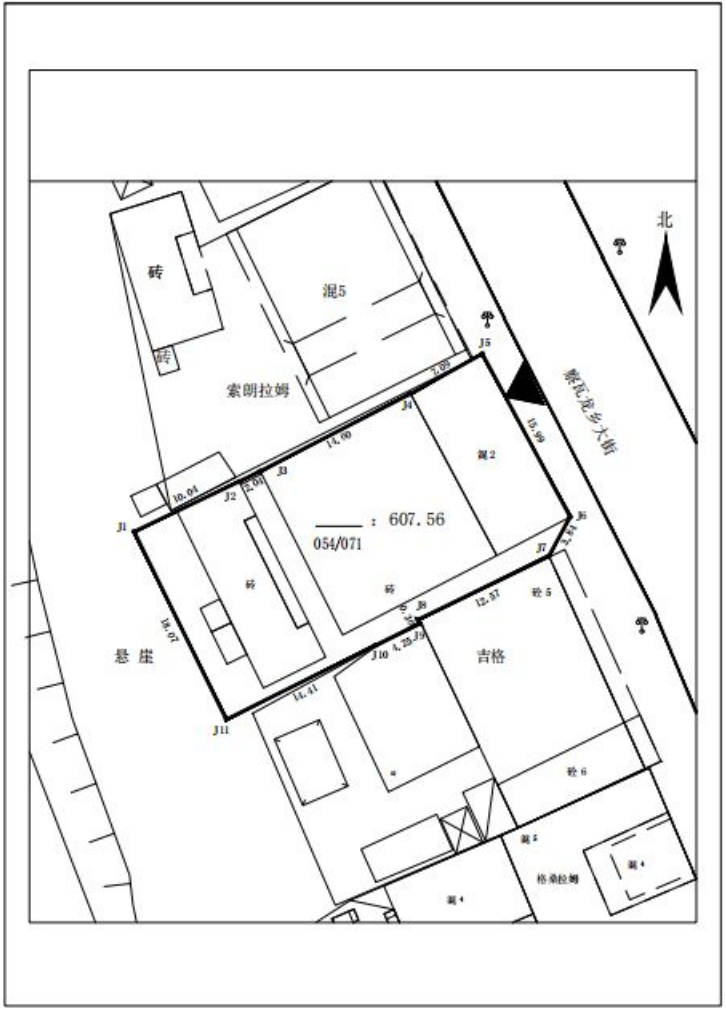

图例：

- 用地红线
- 市政道路
- 安全出入口
- ±0.000 现场确定：室内外高差
- 建筑物

主要技术经济指标

项目	单位	数量	规设条件	备注
规划用地面积	M^2	607.56		
总建筑面积	M^2	907.80		
建筑占地面积	M^2	302.60	≤100	
建筑密度	%	49.80		
容积率		1.49		
绿地面积	M^2	7.51		
绿地率	%	7.01	≥5.00	
建筑高度	M	12.15		室外设计地坪至屋脊高度
消防高度	M	10.95		室外地坪至平屋面高度

盛 发
工程管理咨询（云南）有限公司
SHENGFA ENGINEERING MANAGEMENT CONSULTING(YUNNAN) CO.,LTD
设计证书等级：乙级 编号：A253009980

合作设计单位 COOPERATOR

云南省工程勘察设计文件（出图）专用章
出图专用章 SHADCL PROJECT SEAL
INVALID NO THE SPECIAL SEAL
注册执业章 REGISTERED SEAL
中华人民共和国二级注册建筑师
姓 名：王 珍
注册号：5300998-0003
有效期：至2028年01月
中华人民共和国一级注册结构工程师
姓 名：卢丽华
注册号：5300998-0003
有效期：至2029年04月

版 REVISION	修编日期 DATE	内容概要 CONTENTS

本图升版时以最新版本为准

建设单位 CONTRACTOR：仁青旺拉

项目名称 SECTION：西藏察隅县仁青旺拉私人住宅

图纸名称 DRAWING TITLE：

工程编号 Proj.No	SF-2025-33
审定 CHIEF ENGINEER	张玉彩
审核 SUPERVISOR	马 杰
项目负责人 PROJECT MANAGER	王兴庆
专业负责人 DISCIPLINE MANAGER	肖 俊
校核 CHECKER	张玉彩
设计 DESIGNED	蒋治春
制图 DRAFTER	蒋治春
专业 DISCIPLINE	建筑
阶段 STATUS	施工图
比例 SCALE	如图
日期 DATE	2026.6
图号 DRG. NO.	JZ-4

图纸盖章后有效