

ཡུང་རྒྱལ་ཁོངས་སྤྱི་མཐུན་རྒྱལ་ཁབ།

中华人民共和国

འབྲུག་ལམ་ལུ་ལྷན་ཁུངས་ཀྱི་ཆོག་འཕུལ་ལག་ཁྱེར།

建设工程规划许可证

འབྲུག་ཡོངས་ཀྱི་

建字第 5404252026000008

(ཡུང་རྒྱལ་ཁོངས་སྤྱི་མཐུན་རྒྱལ་ཁབ་ཀྱི་ཁྲོད་ནས་ཁྲོད་གསལ་གྱི་འཆར་འགོད་བཅའ་
ཁྲིམས) གྱི་དོན་ཆོད་བཞི་བཅུ་པའི་གཏན་འབེབས་གཞིར་བཟུང་། དཔྱད་ཞིབ་བཟུང་བཤེར་བྱས་པ་
བརྒྱུད། འབྲུག་ལམ་ལུ་ལྷན་ཁུངས་ཀྱི་ཁྲོད་ནས་ཁྲོད་གསལ་གྱི་འཆར་འགོད་རེ་འབྲུག་དང་མཐུན་གྱི་
འབྲུག་ལམ་ལུ་ལྷན་ཁུངས་ཀྱི་འདི་ཐུག་པ་ཡིན།

根据《中华人民共和国城乡规划法》第
四十条规定，经审核，本建设工程符合城乡
规划要求，颁发此证。

察隅县自然资源局

ལག་ཁྱེར་སྤྱད་མཁན་ལམ་ལུ་ལྷན་ཁུངས་།

发证机关

ལྷན་ཁུངས་།

日期


2026/7/6

འབྲུག་ལམ་ལུ་ལྷན་ཁུངས་། (མི་ཞེས་) 建设单位 (个人)	朗杰 (542626198503220014)
འབྲུག་ལམ་ལུ་ལྷན་ཁུངས་ཀྱི་མིང་། 建设项目名称	西藏察隅县朗杰私人住宅项目
འབྲུག་ལམ་ལུ་ལྷན་ཁུངས་ཀྱི་གནས་ཁག་། 建设位置	察瓦龙乡集镇
འབྲུག་ལམ་ལུ་ལྷན་ཁུངས་ཀྱི་ཆུ་ཁྱེར་། 建设规模	总用地面积为 239.07 m ² ; 总建筑面积为 451.48 m ² ; 建筑基底面积为 191.18 m ² 。

ཕྱོད་བཞག་དེ་མི་དང་ཞུས་བྱུང་ཡོད་པའི་ཆོད་མིང་།

附图及附件名称

盖业务章审定总平面图

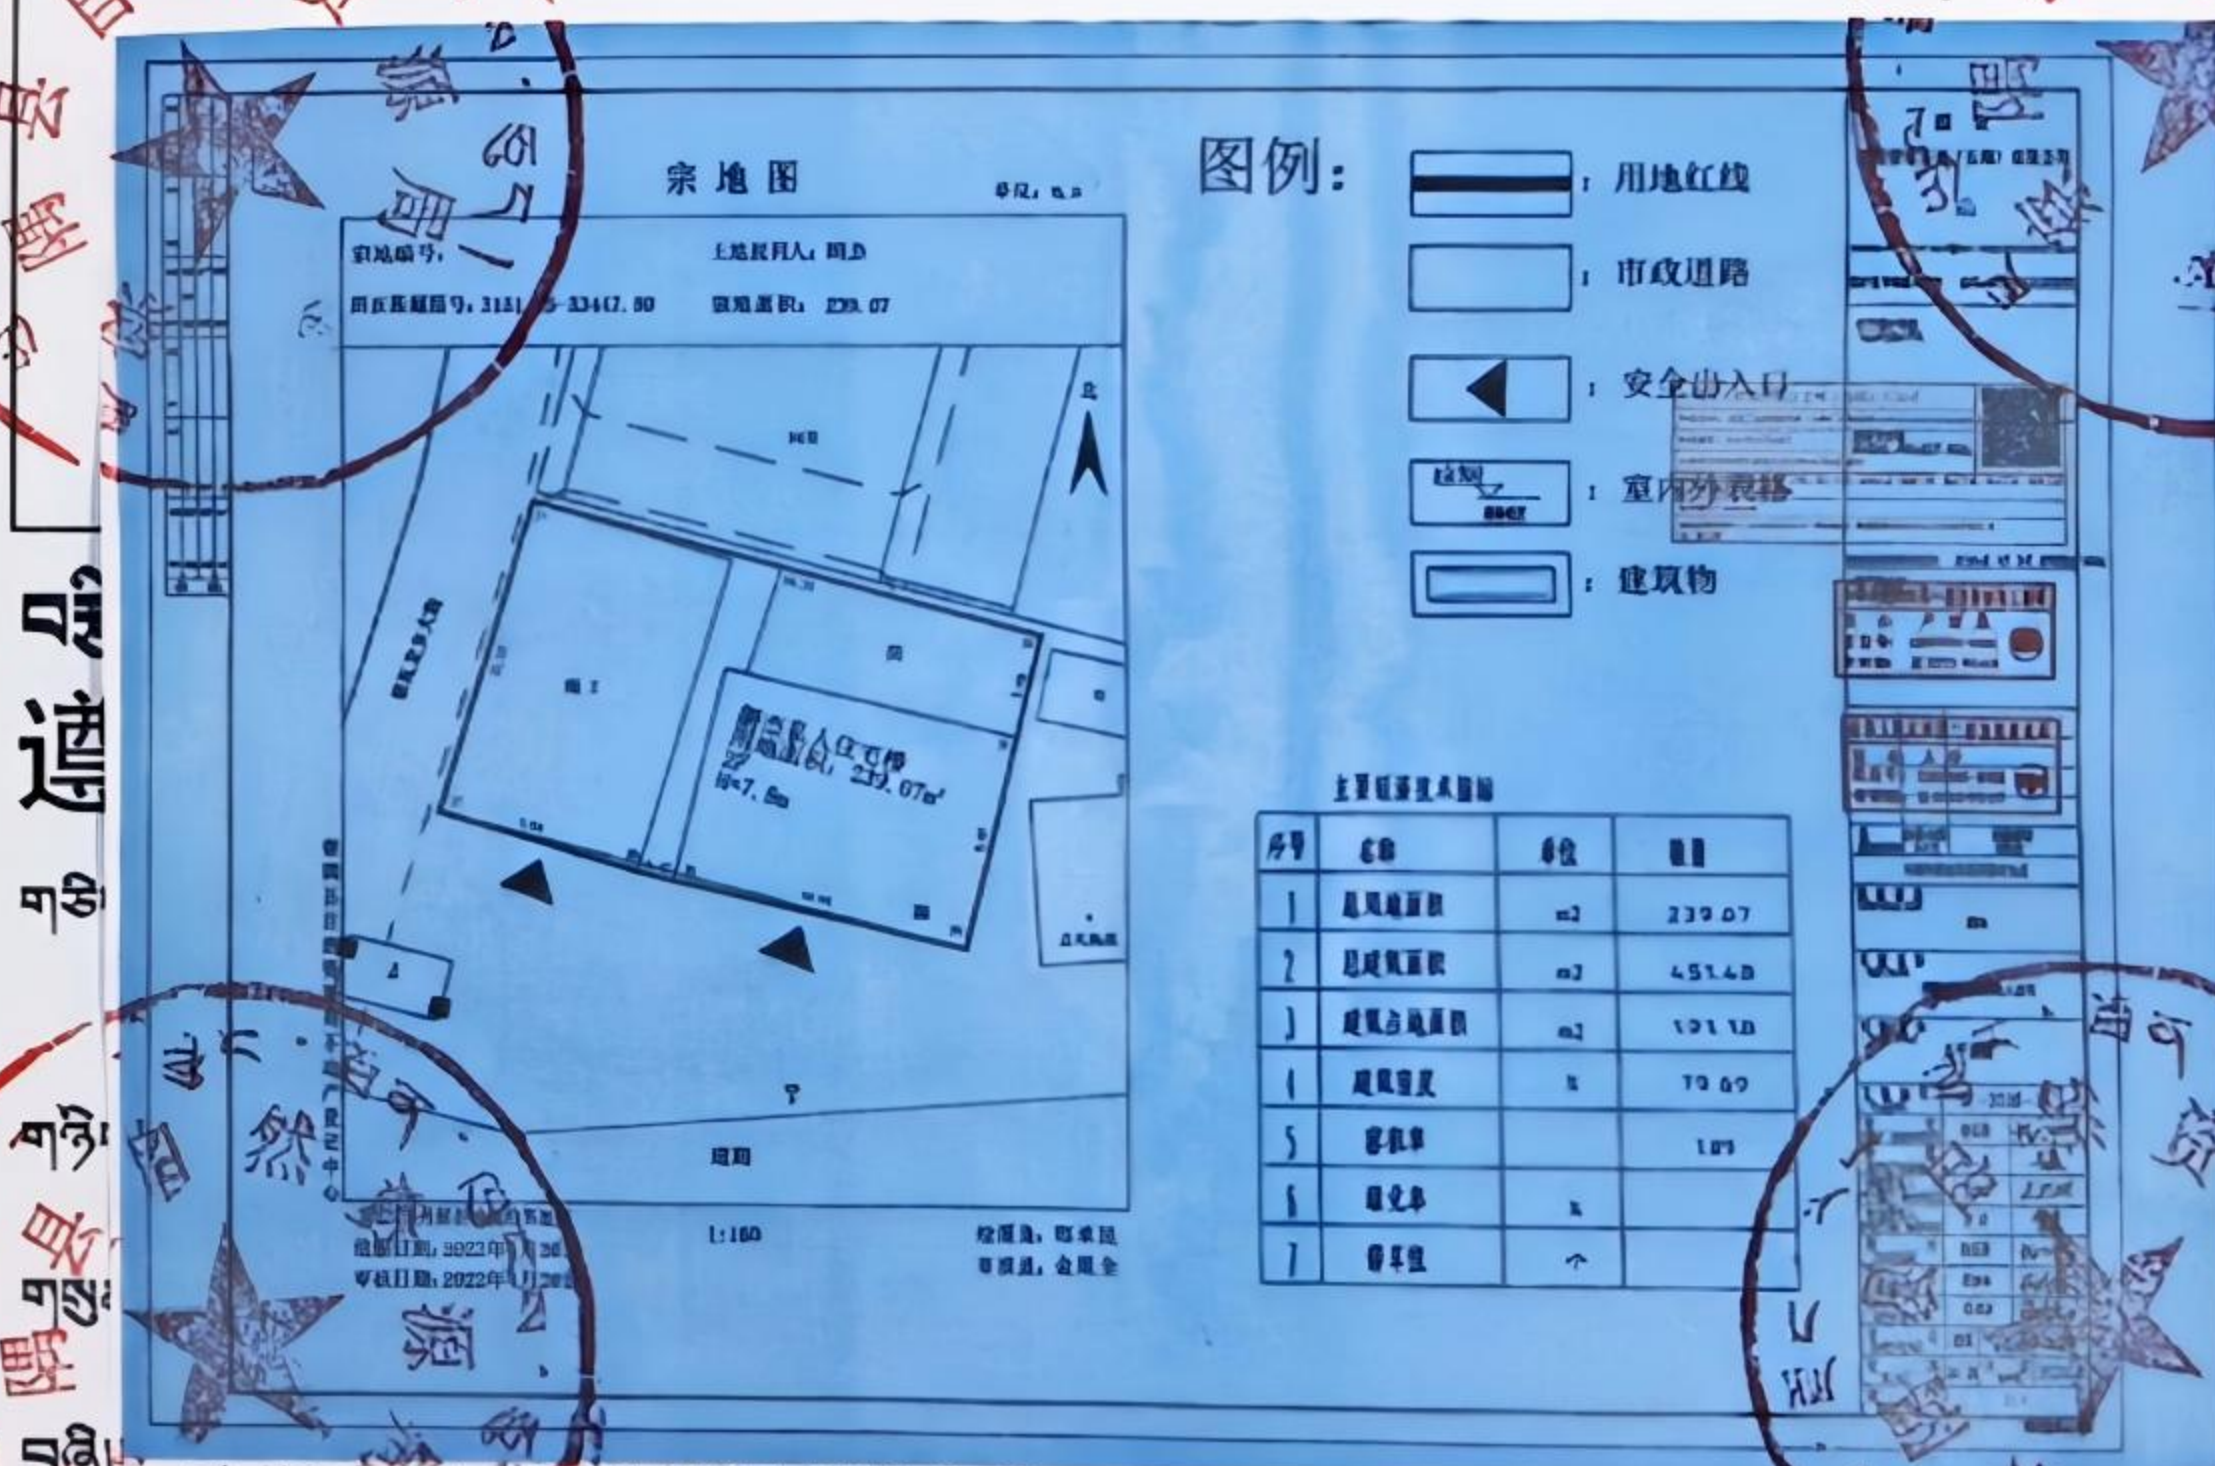

དཔྱད་ཞིབ་པ་དང་། འབྲུག་ལམ་ལུ་ལྷན་ཁུངས་ཀྱི་ཁྲོད་ནས་ཁྲོད་གསལ་གྱི་འཆར་འགོད་བཅའ་
ཁྲིམས་ཀྱི་དོན་ཆོད་བཞི་བཅུ་པའི་གཏན་འབེབས་གཞིར་བཟུང་། དཔྱད་ཞིབ་བཟུང་བཤེར་བྱས་པ་
བརྒྱུད། འབྲུག་ལམ་ལུ་ལྷན་ཁུངས་ཀྱི་ཁྲོད་ནས་ཁྲོད་གསལ་གྱི་འཆར་འགོད་རེ་འབྲུག་དང་མཐུན་གྱི་
འབྲུག་ལམ་ལུ་ལྷན་ཁུངས་ཀྱི་འདི་ཐུག་པ་ཡིན།

- 一、本证是经城乡规划主管部门依法审核，建设工程符合城乡规划要求的法律凭证。
- 二、未取得本证或不按本证规划进行建设的，均属违法建设。
- 三、未经发证机关许可，本证的各项规定不得随意变更。
- 四、城乡规划主管部门依法有权查验本证，建设单位 (个人) 有责任接受查验。
- 五、本证所需附图与附件由发证机关依法确定，与本证具有同等法律效力。