
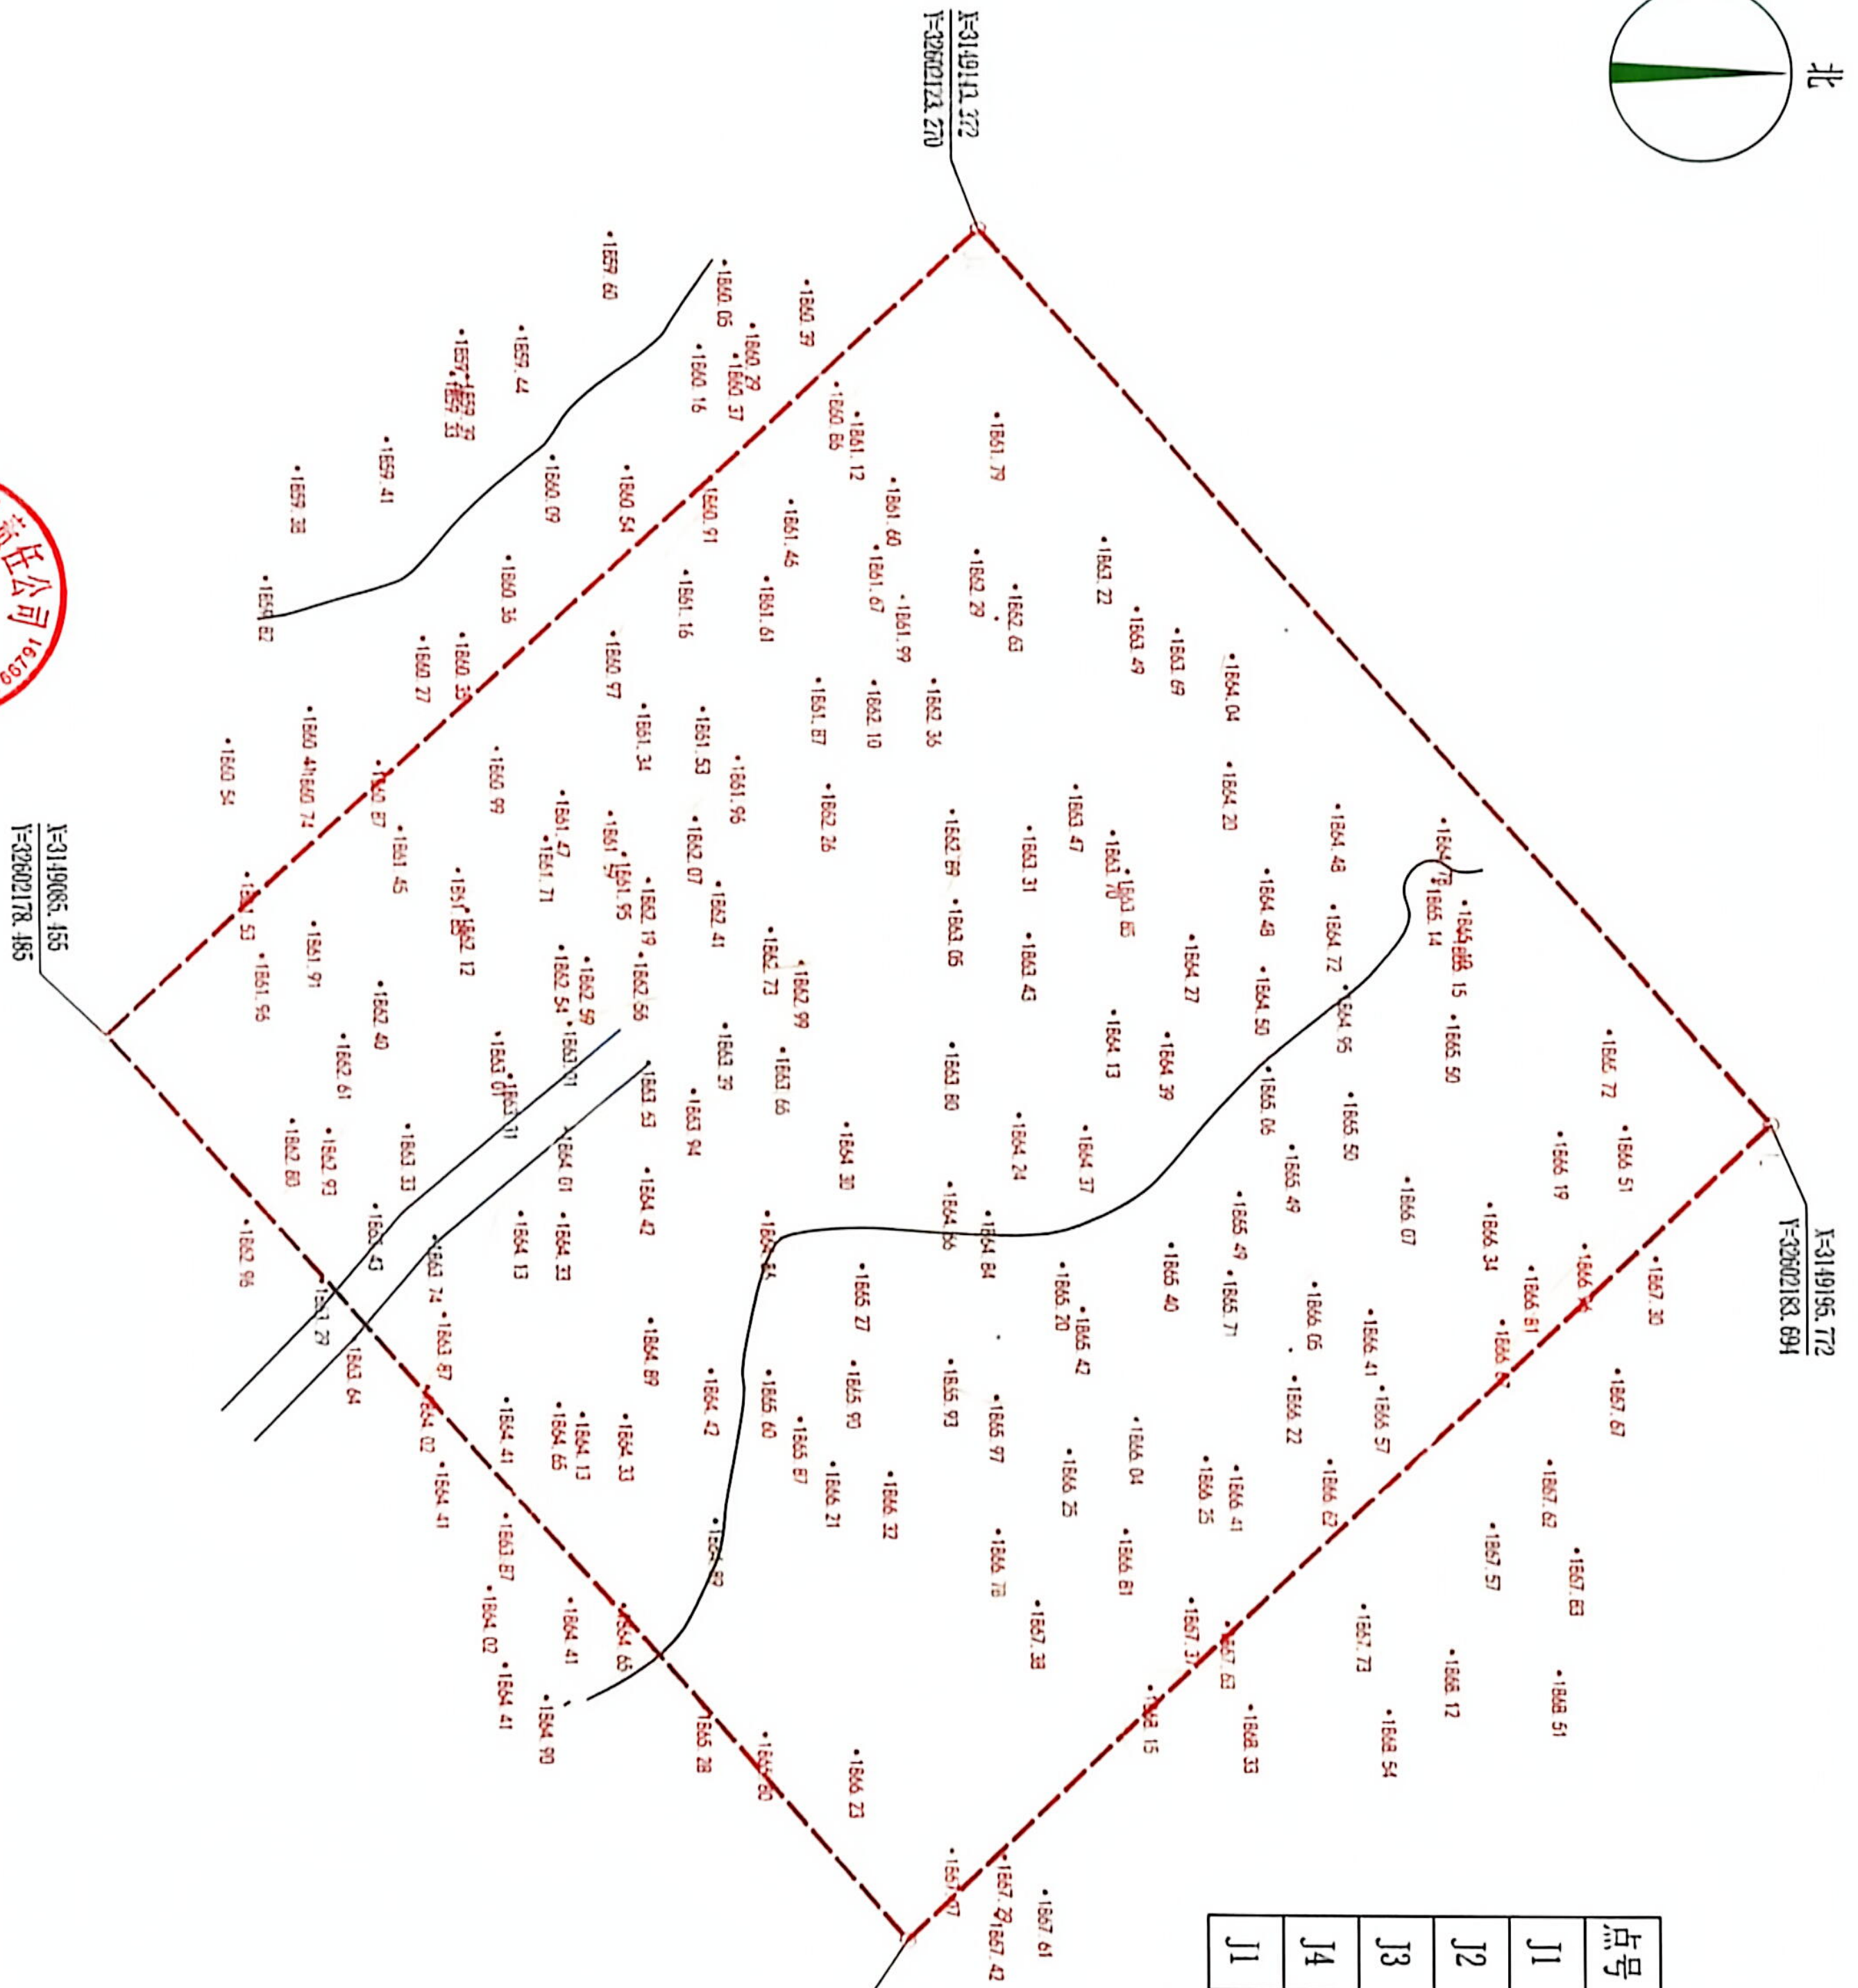


林芝市察隅县喀仁混凝土有限公司商混站建设项目一用地地形图

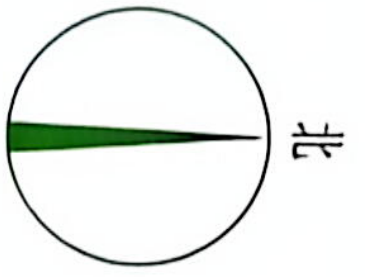

界址点坐标表

| 点号 | X | Y | 边长 |
|----|-------------|--------------|-------|
| J1 | 3149143.372 | 32602123.270 | 79.98 |
| J2 | 3149195.772 | 32602183.694 | 79.82 |
| J3 | 3149138.271 | 32602239.060 | 80.37 |
| J4 | 3149085.455 | 32602178.485 | 80.02 |
| J1 | 3149143.372 | 32602123.270 | |

| 图例 | |
|----|--------|
| | 界址点 |
| | 等高线首曲线 |
| | 等高线计曲线 |
| | 用地红线 |

2000国家大地坐标系
1985国家高程基准

勘察设计院有限公司
勘察设计院有限公司
勘察设计院有限公司

核发单位：察隅县自然资源局
比例尺：500

编制单位：察隅县喀仁混凝土有限公司