


二层平面图 1:100


二层平面防火分区示意图 1:1000


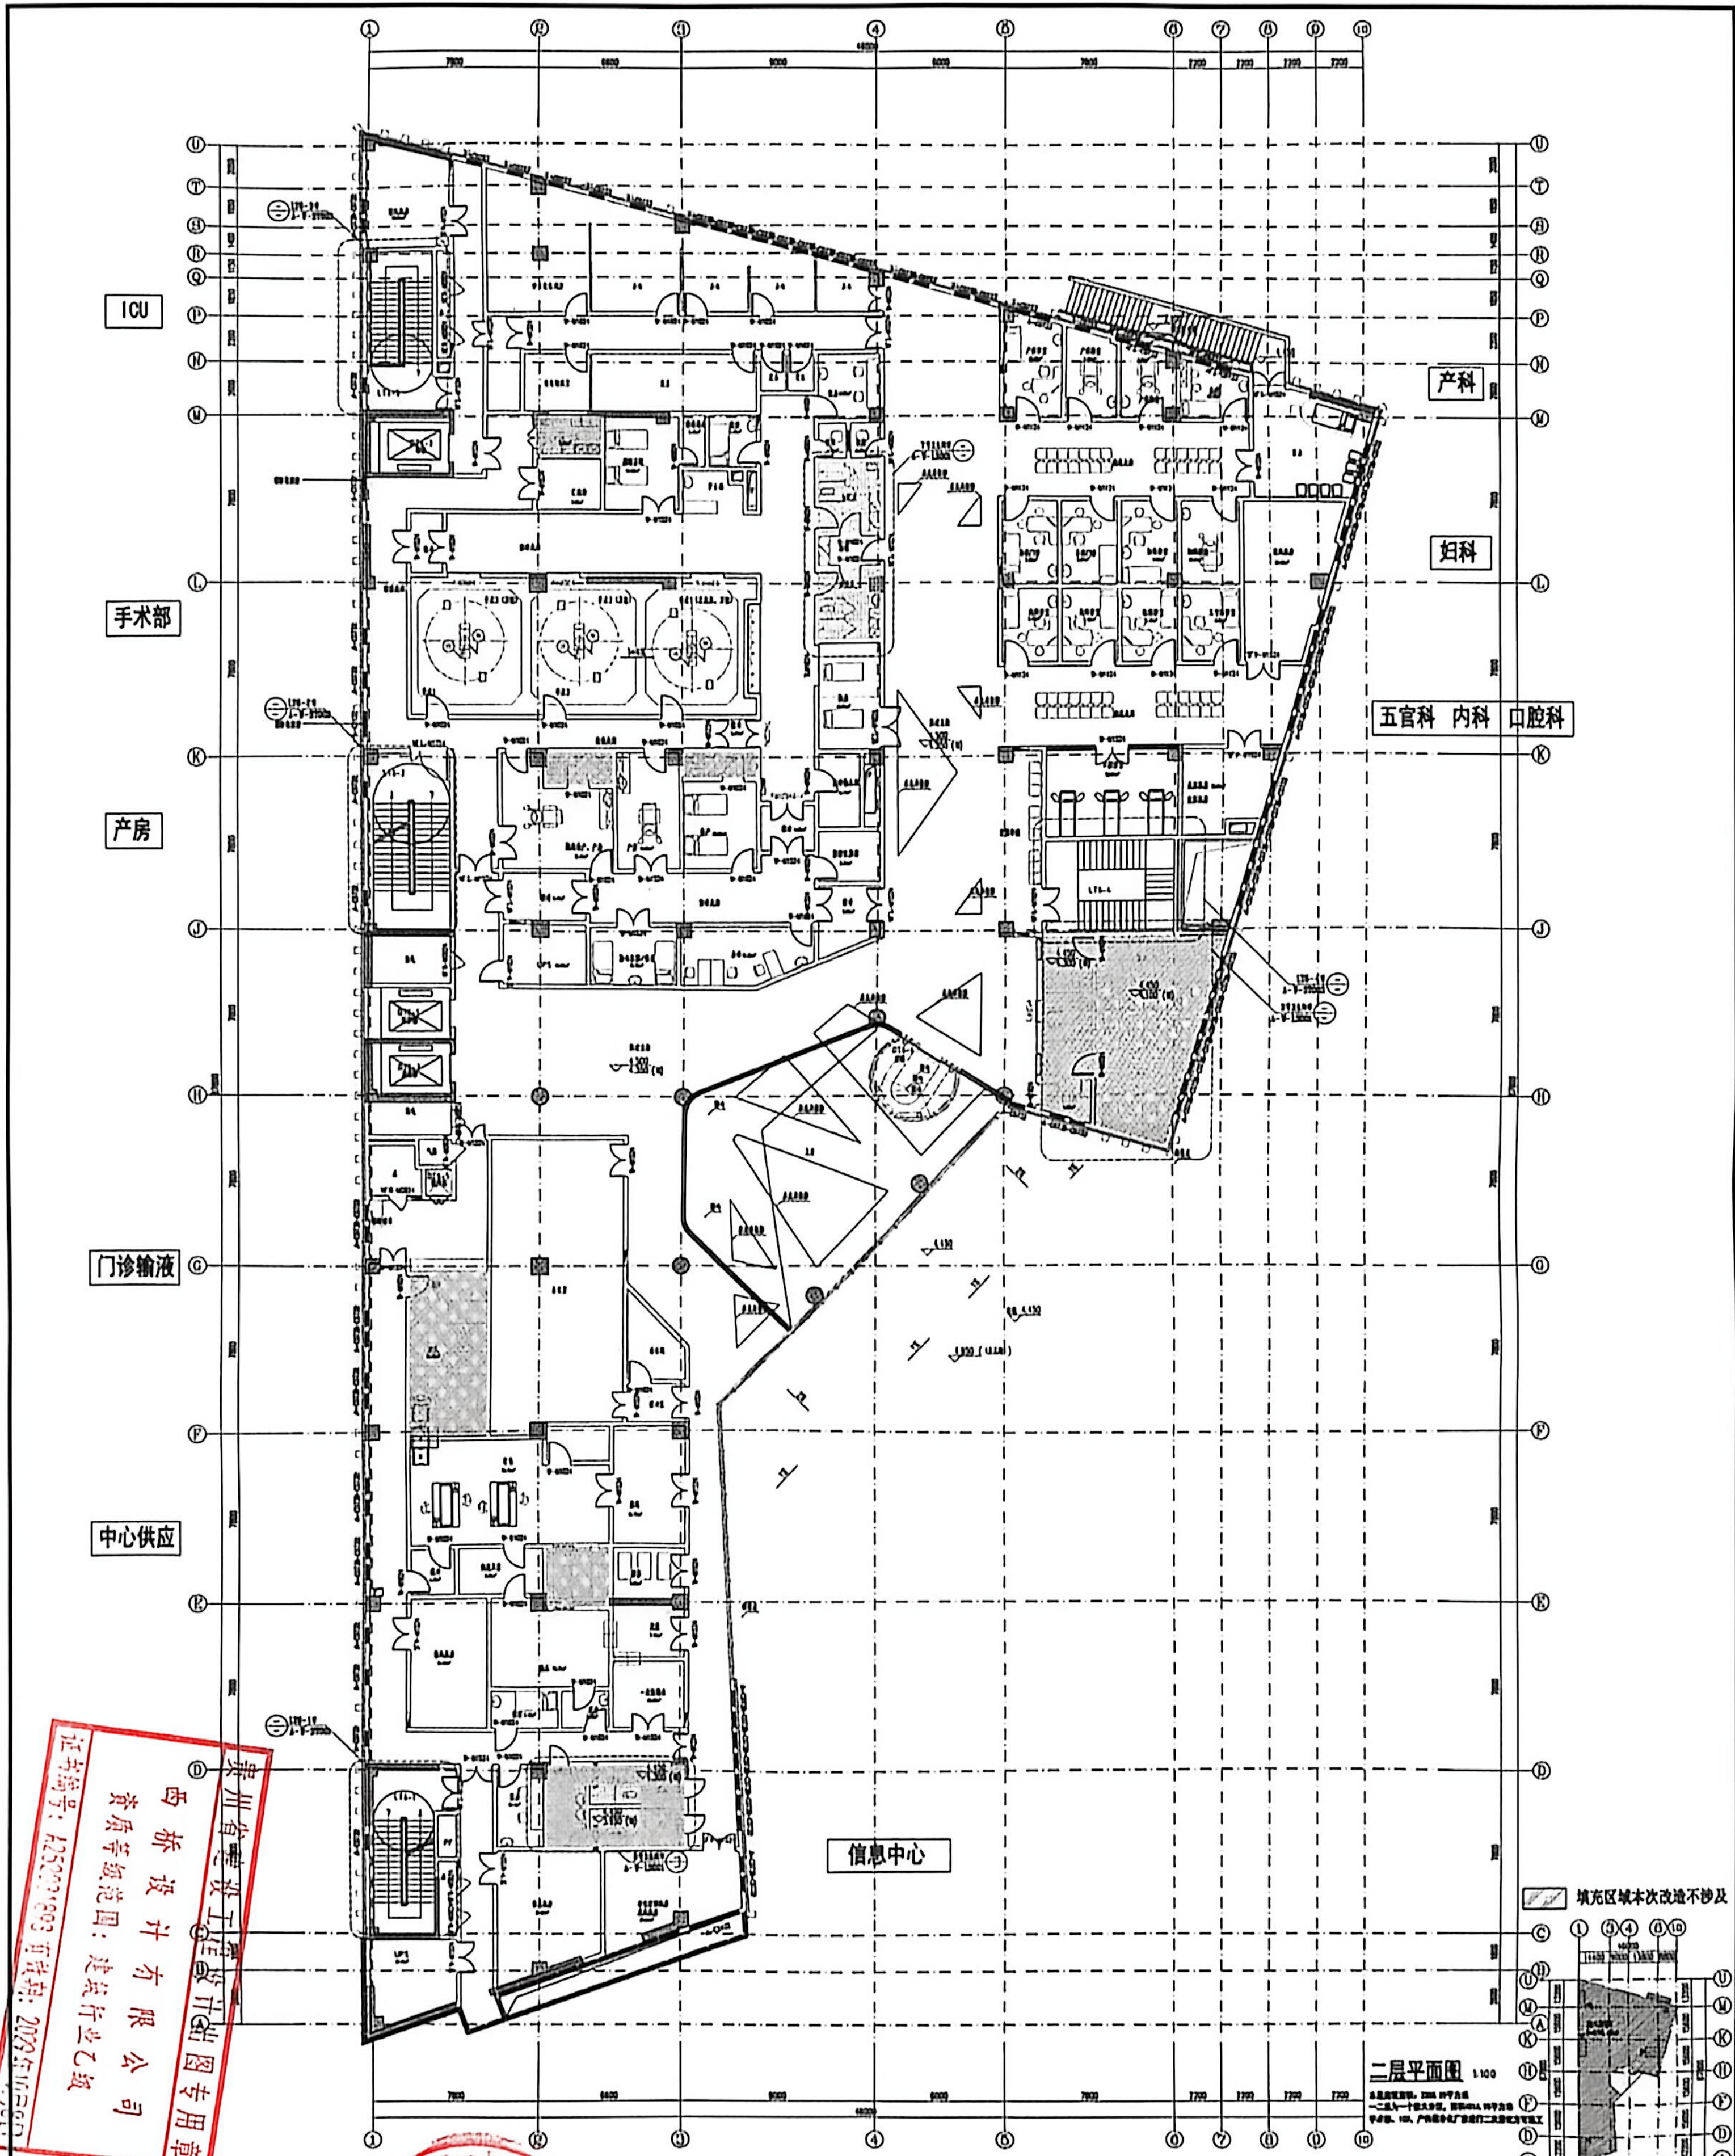



填充区域本次改造不涉及

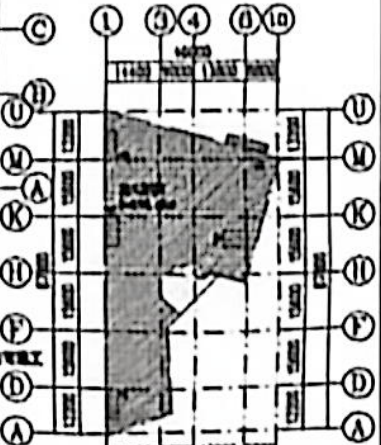

二层平面图 1:100

总建筑面积: 2200.00平方米
 二层为一个防火分区, 面积约1000平方米
 专业: 105、产房综合楼二期进行二次装修工程

二层平面防火分区示意图 1:1000


— 二层为一个防火分区

 西桥设计有限公司
 资质证书等级范围: 建筑行业乙级
 证书编号: A25001803 有效期至: 2029年10月26日







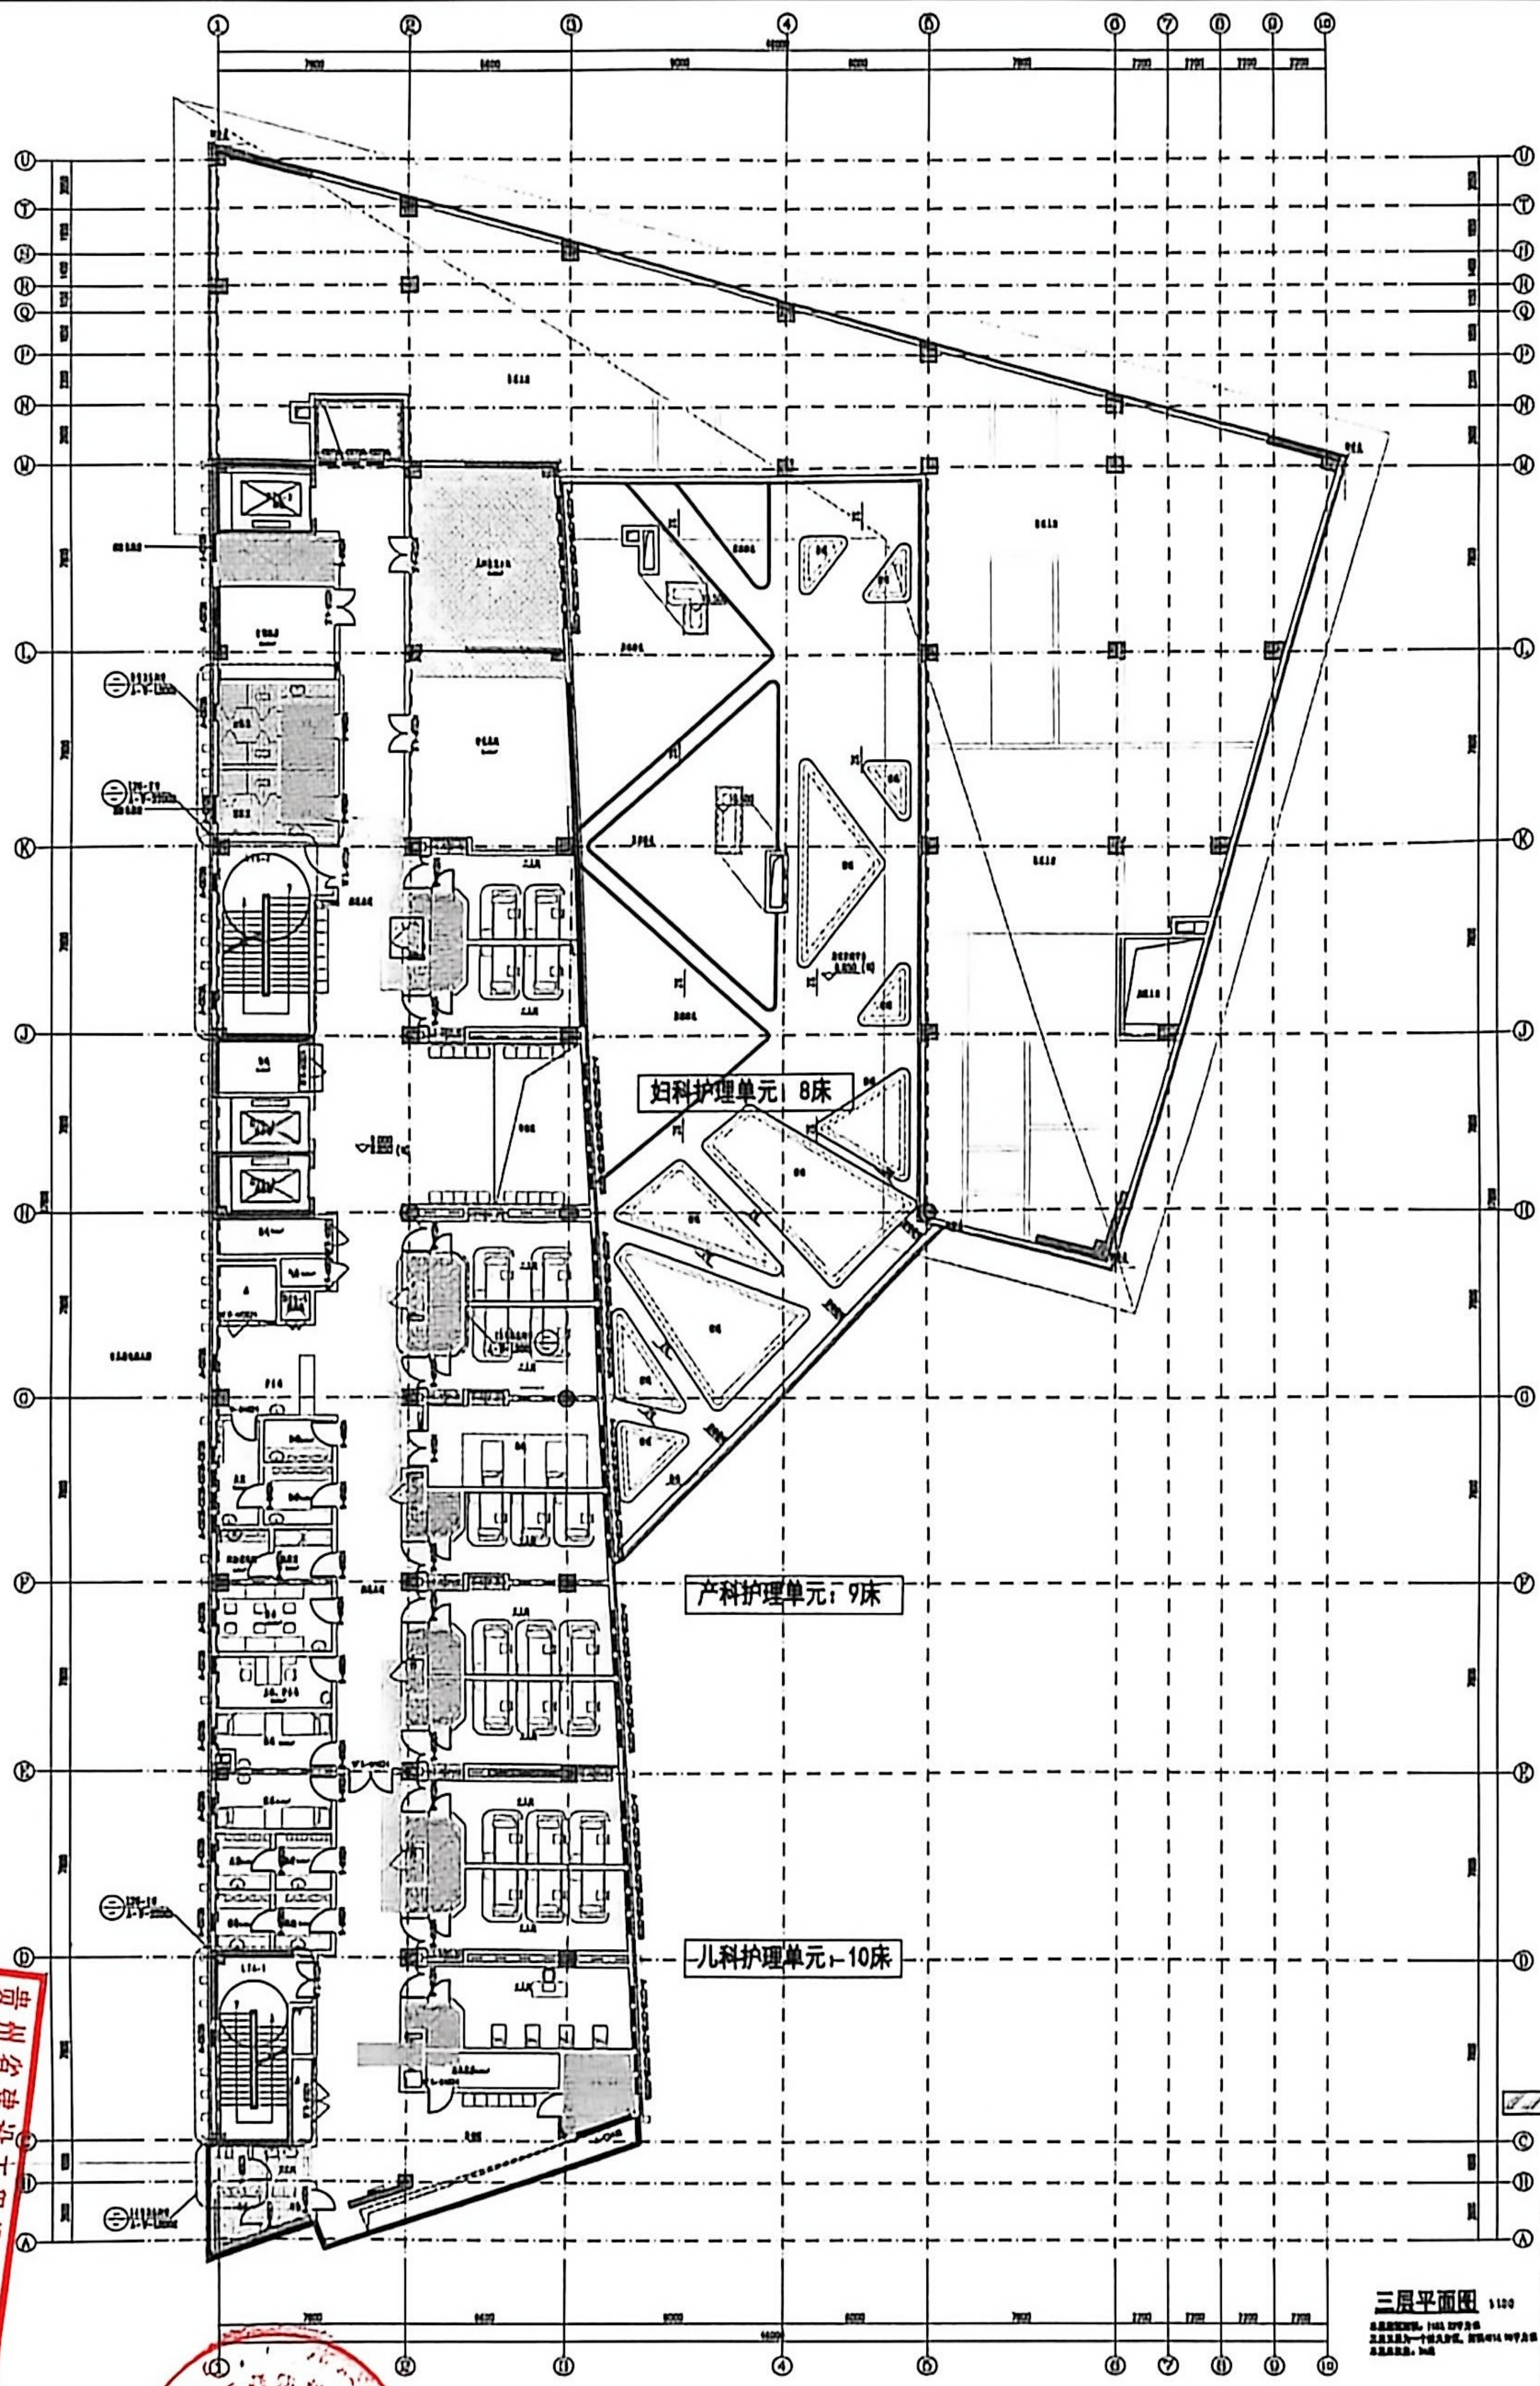

填充区域本次改造不涉及

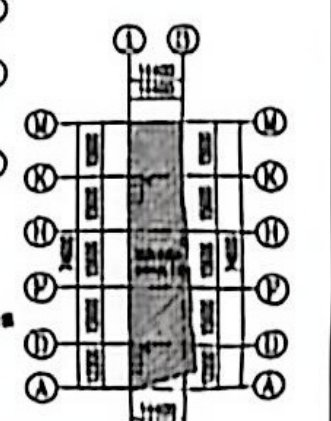

三层平面图 1:100
 比例尺: 1:100
 图例: 填充区域本次改造不涉及


三层平面防火分区示意图 1:1000
 比例尺: 1:1000

贵州省建设工程设计图专用章
 西桥设计有限公司
 资质等级范围: 建筑行业乙级
 注册编号: K232031893 有效期: 2023年10月08日







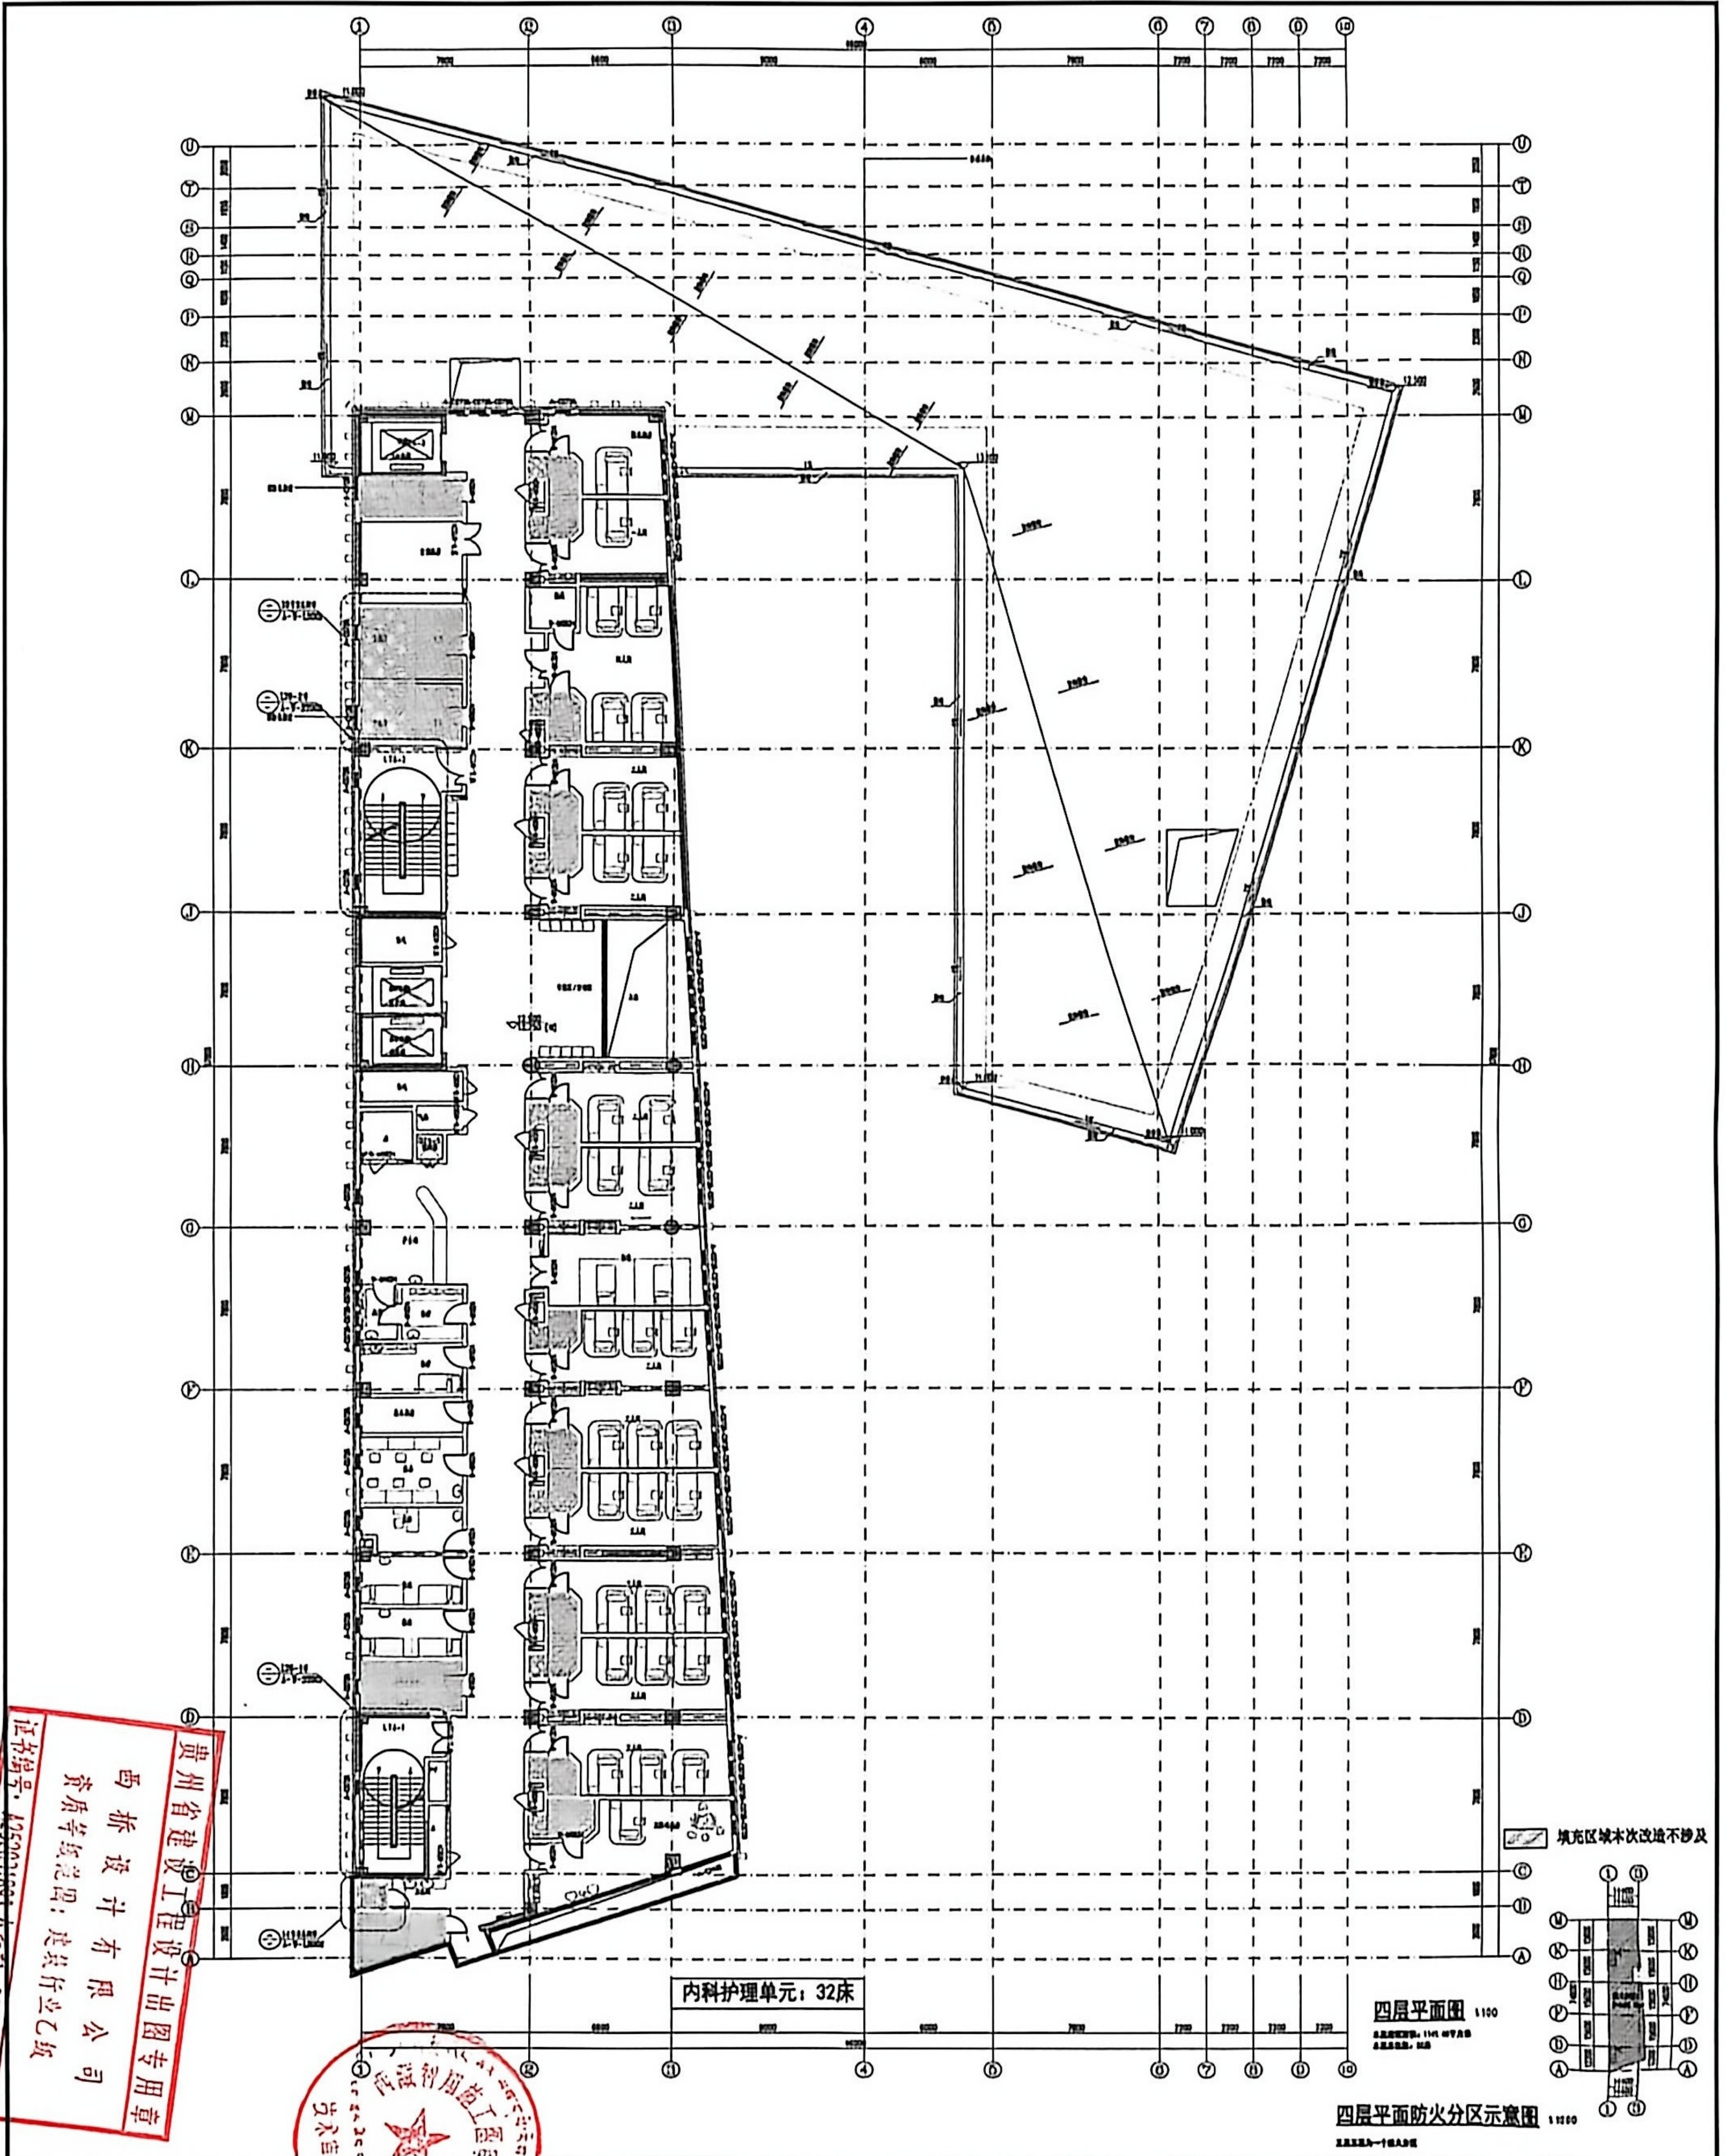


贵州省建设工程设计专用章
 西桥设计有限公司
 资质证书编号: A220031093
 资质证书等级: 建筑行业乙级
 2029年10月8日




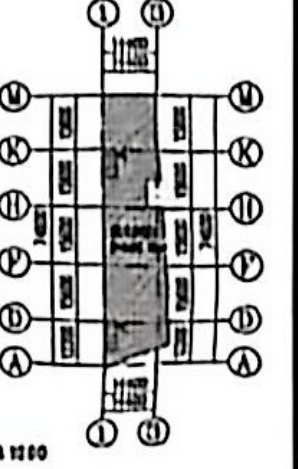

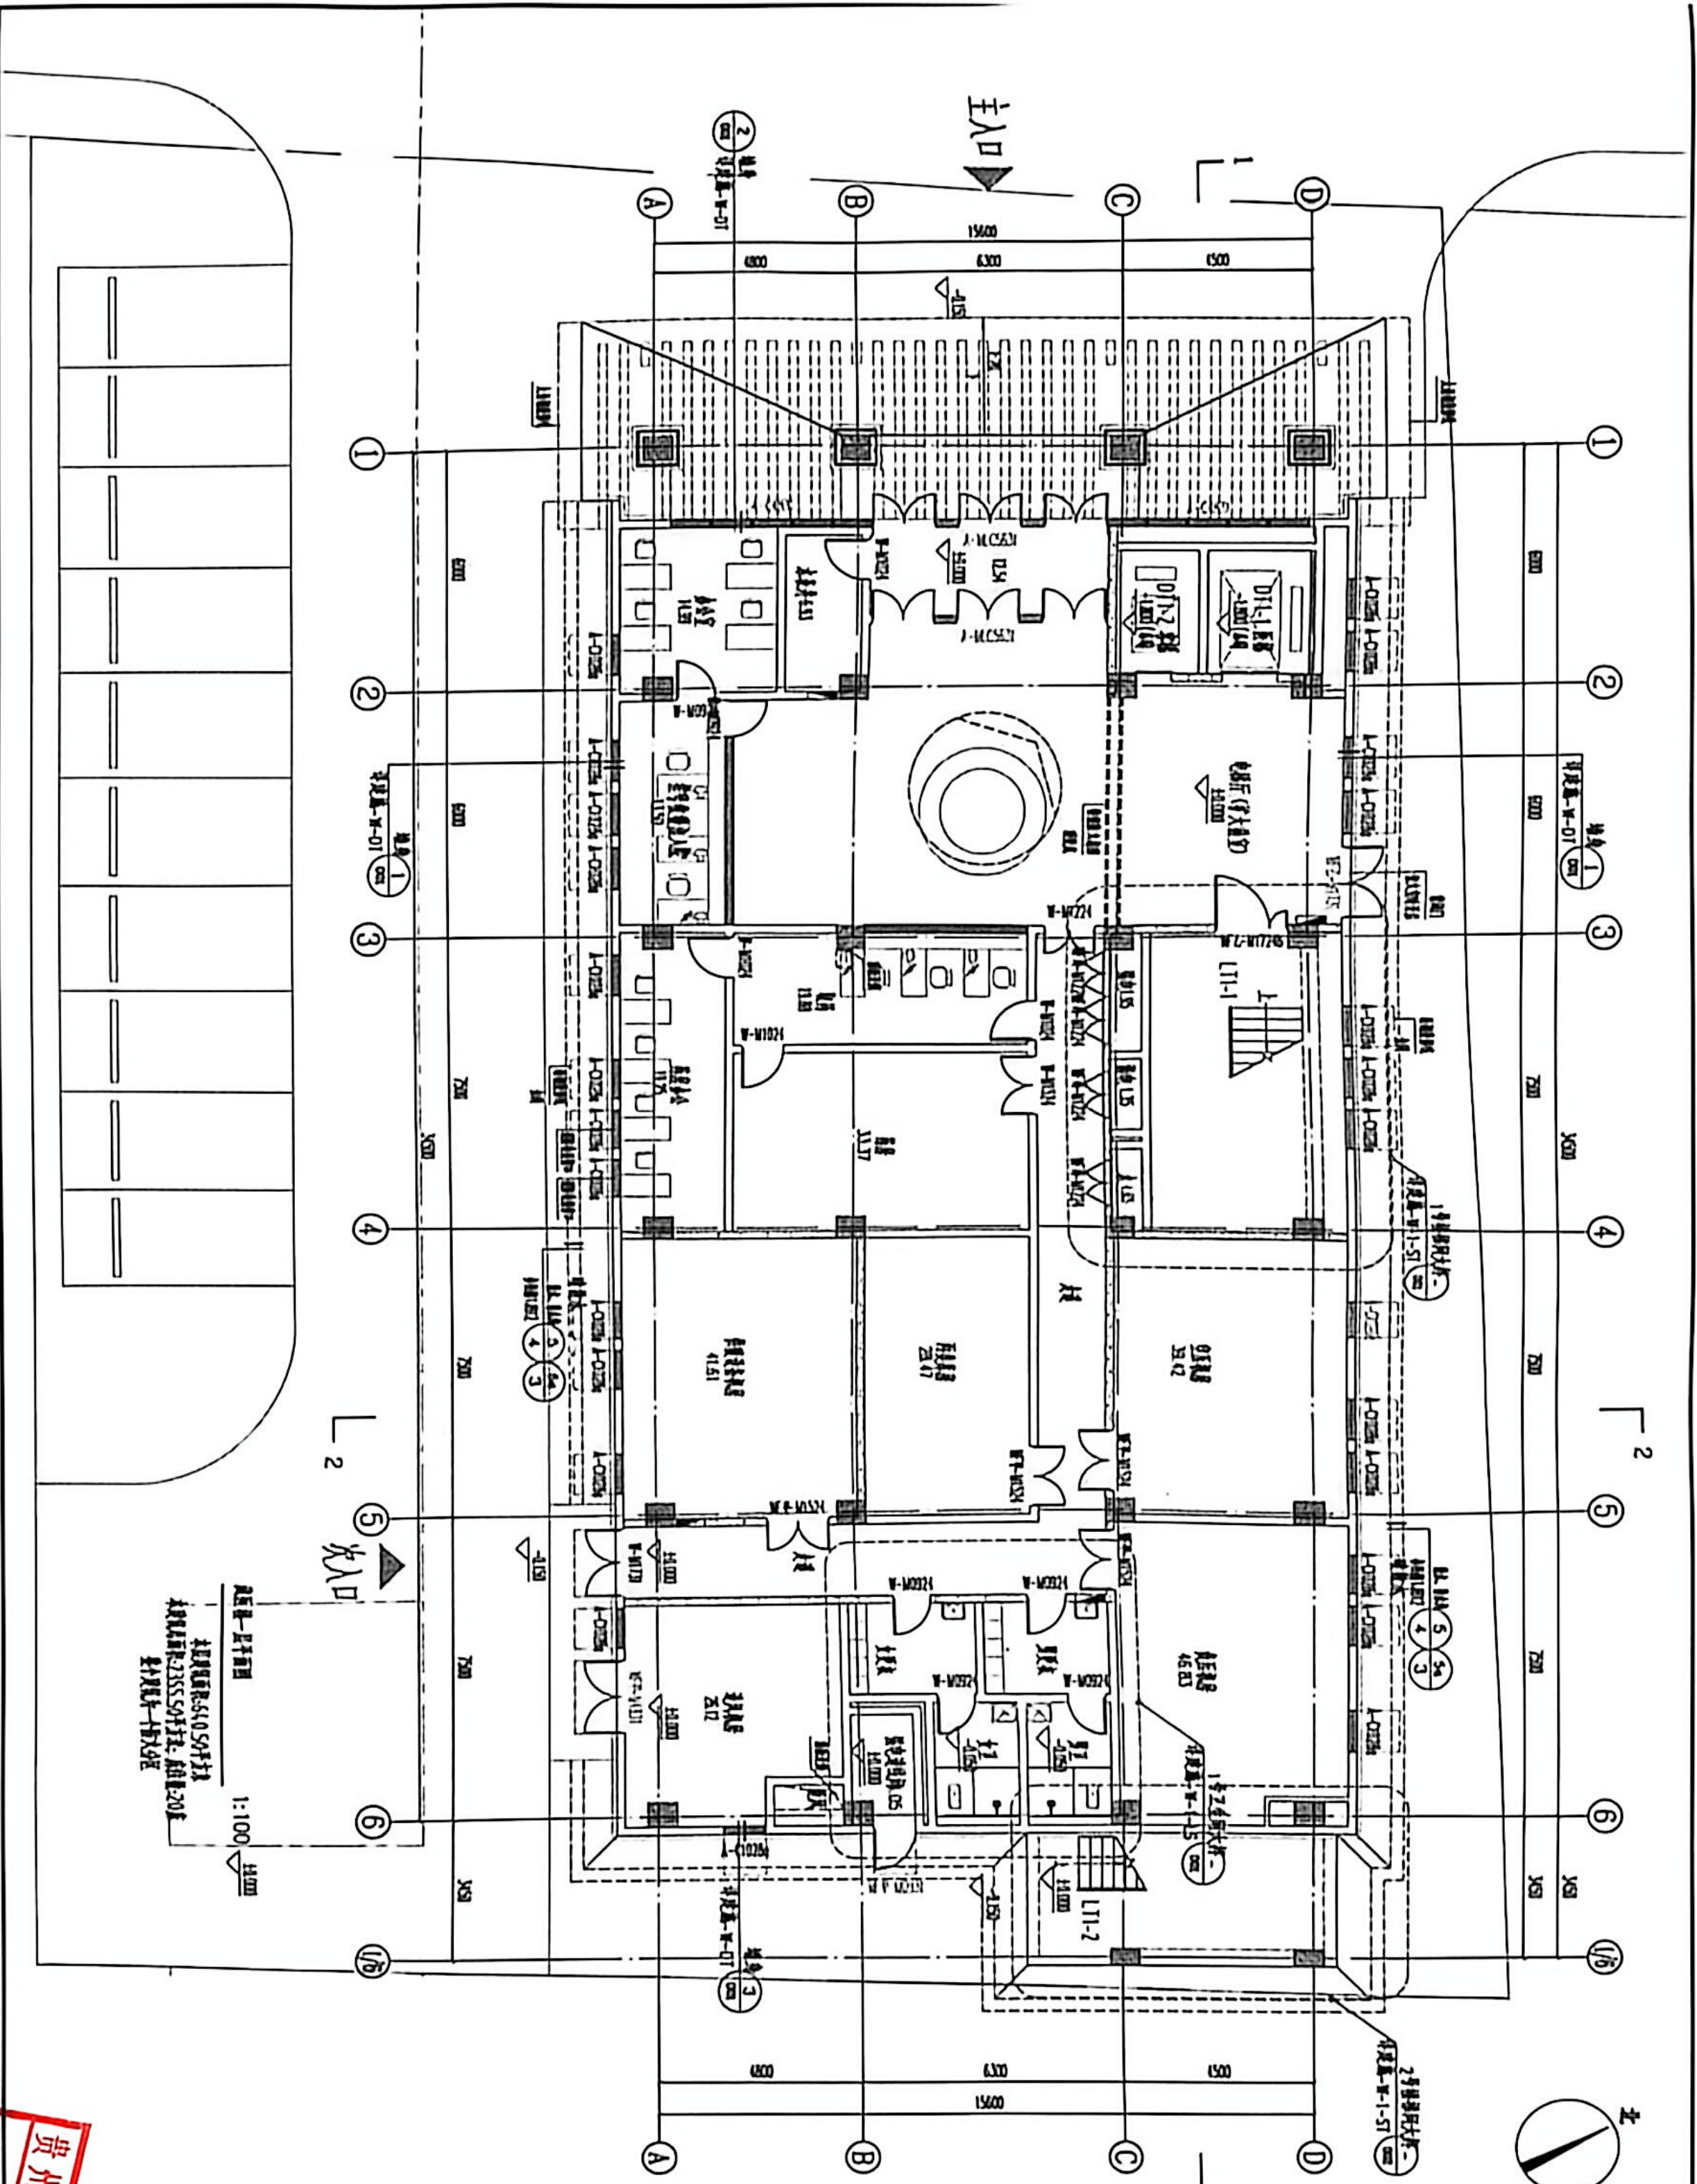


建筑总平面图
 1:100




贵州省建设工程设计出图专用章
 资质等级: 乙级
 资质证书编号: A252031893
 有效期: 2023年10月5日至2028年10月5日

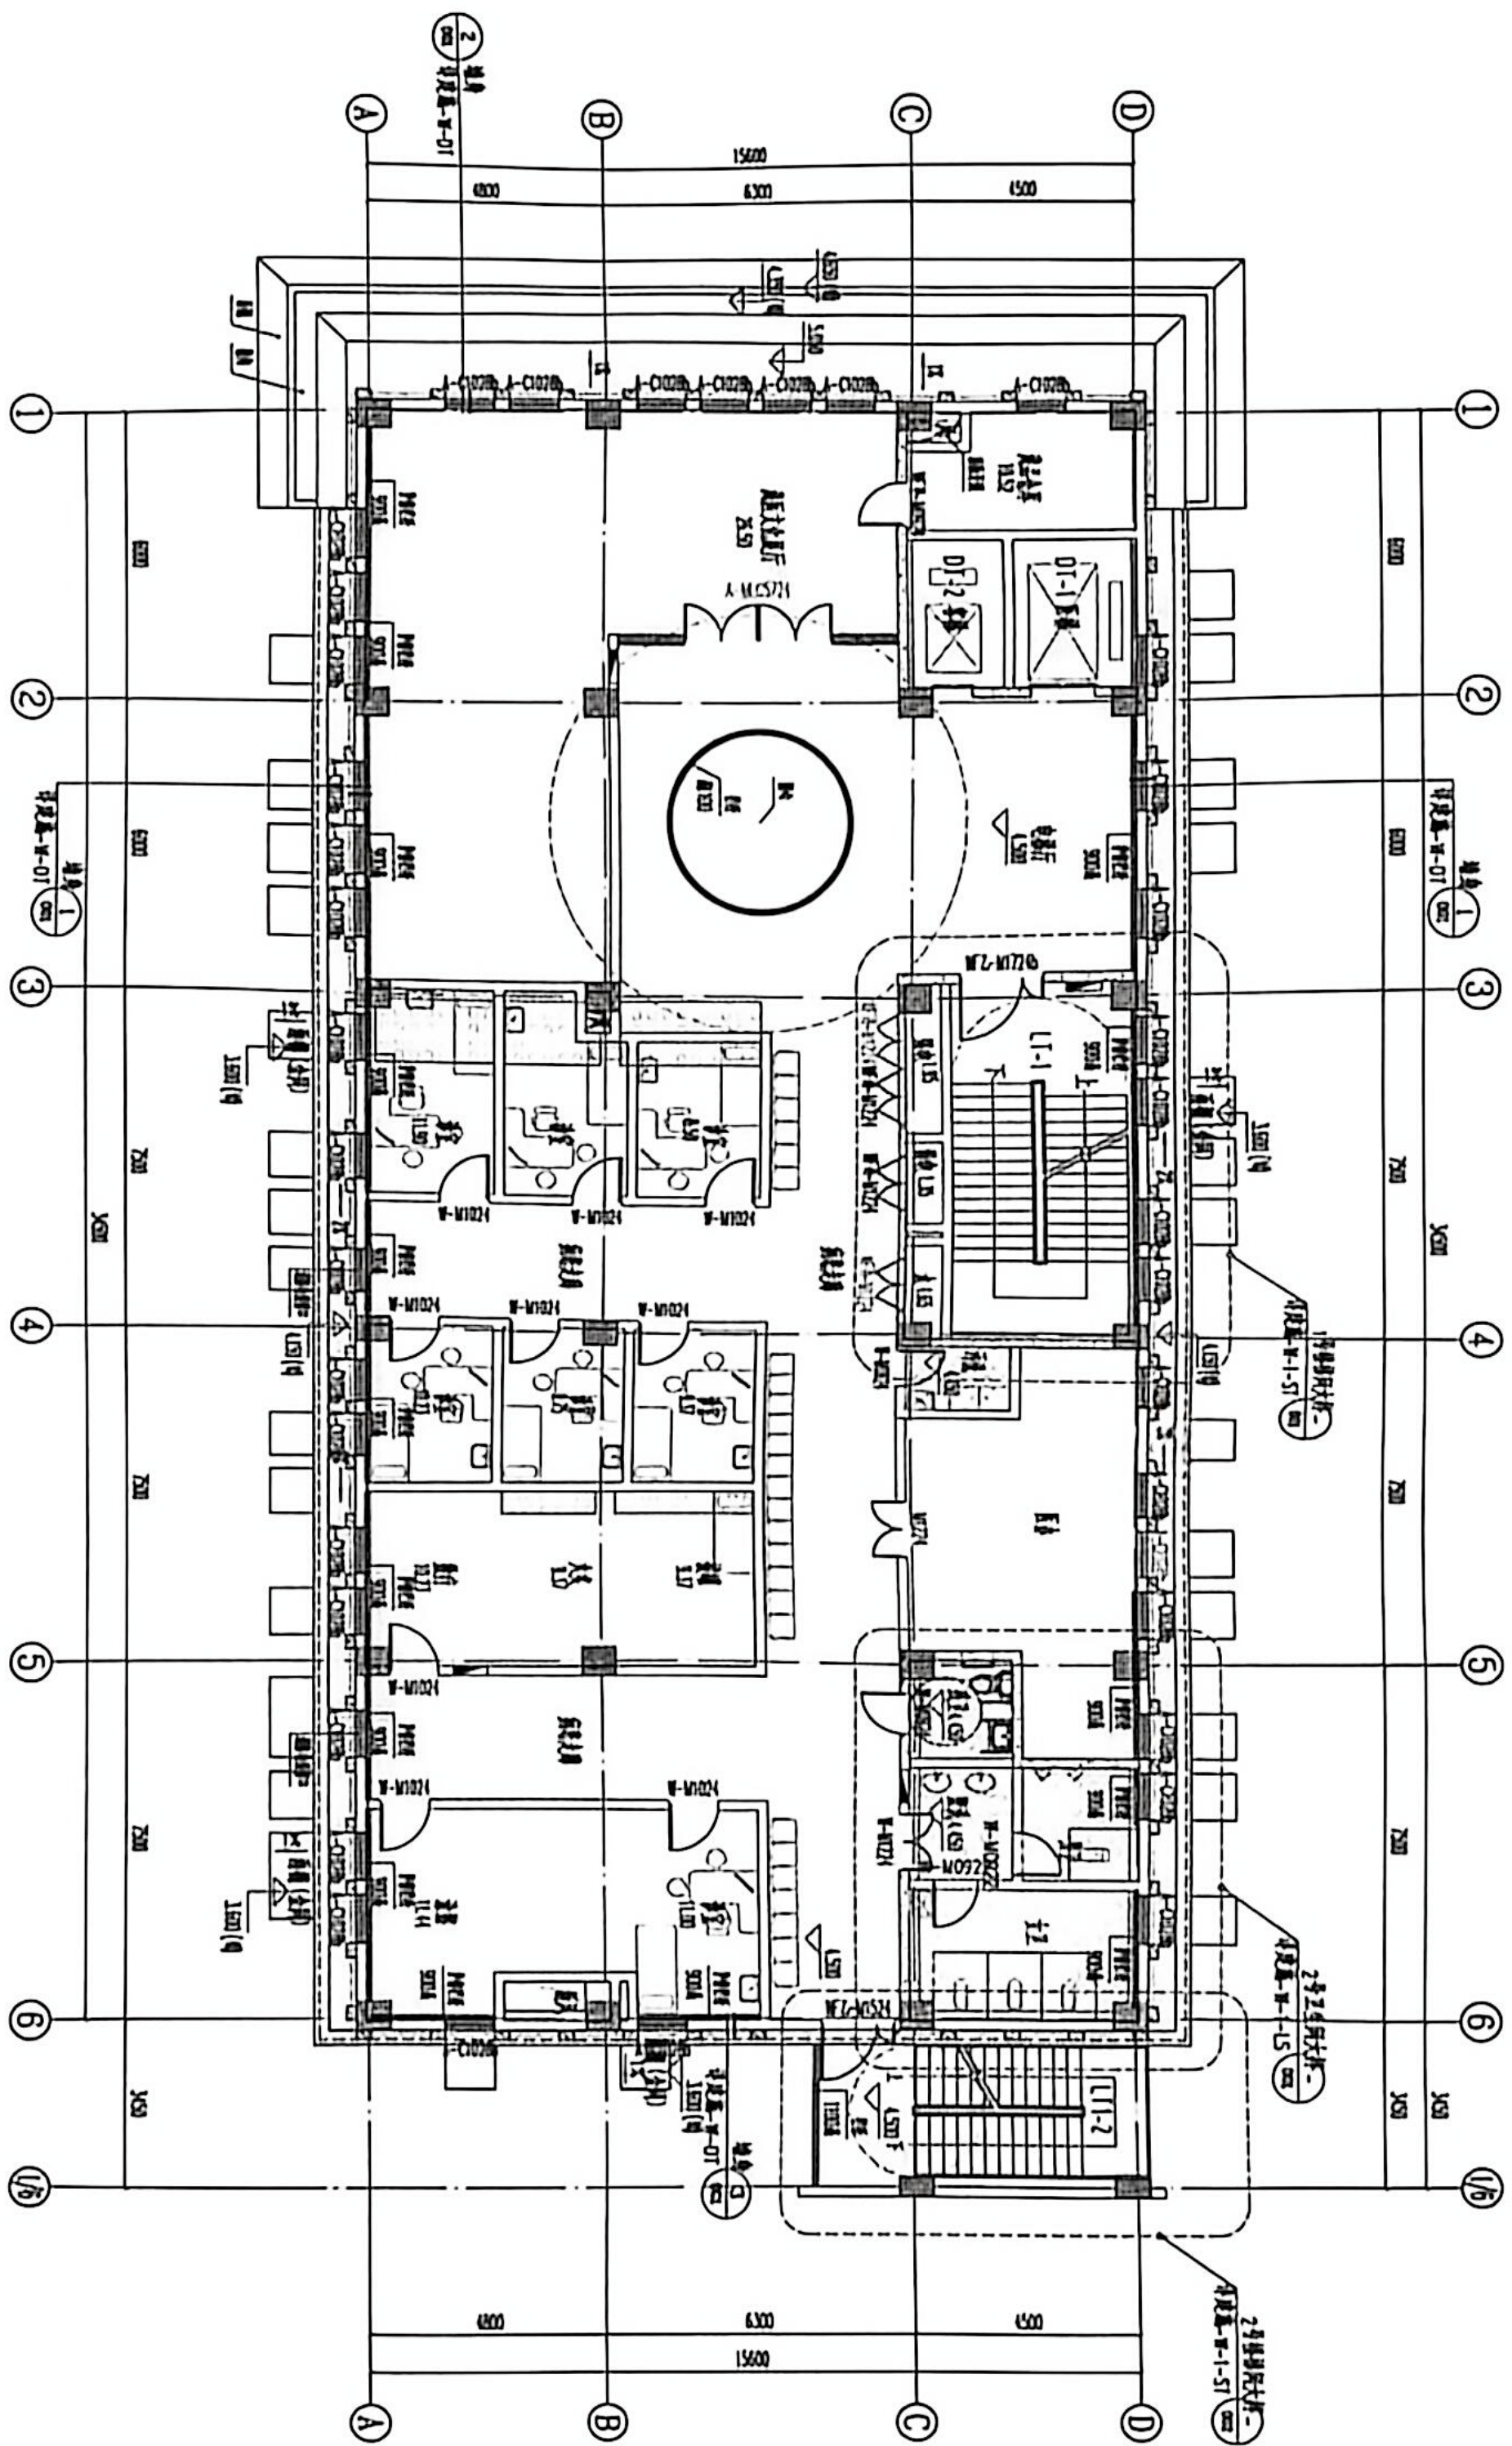

建筑二层平面图
 比例尺 1:100





