
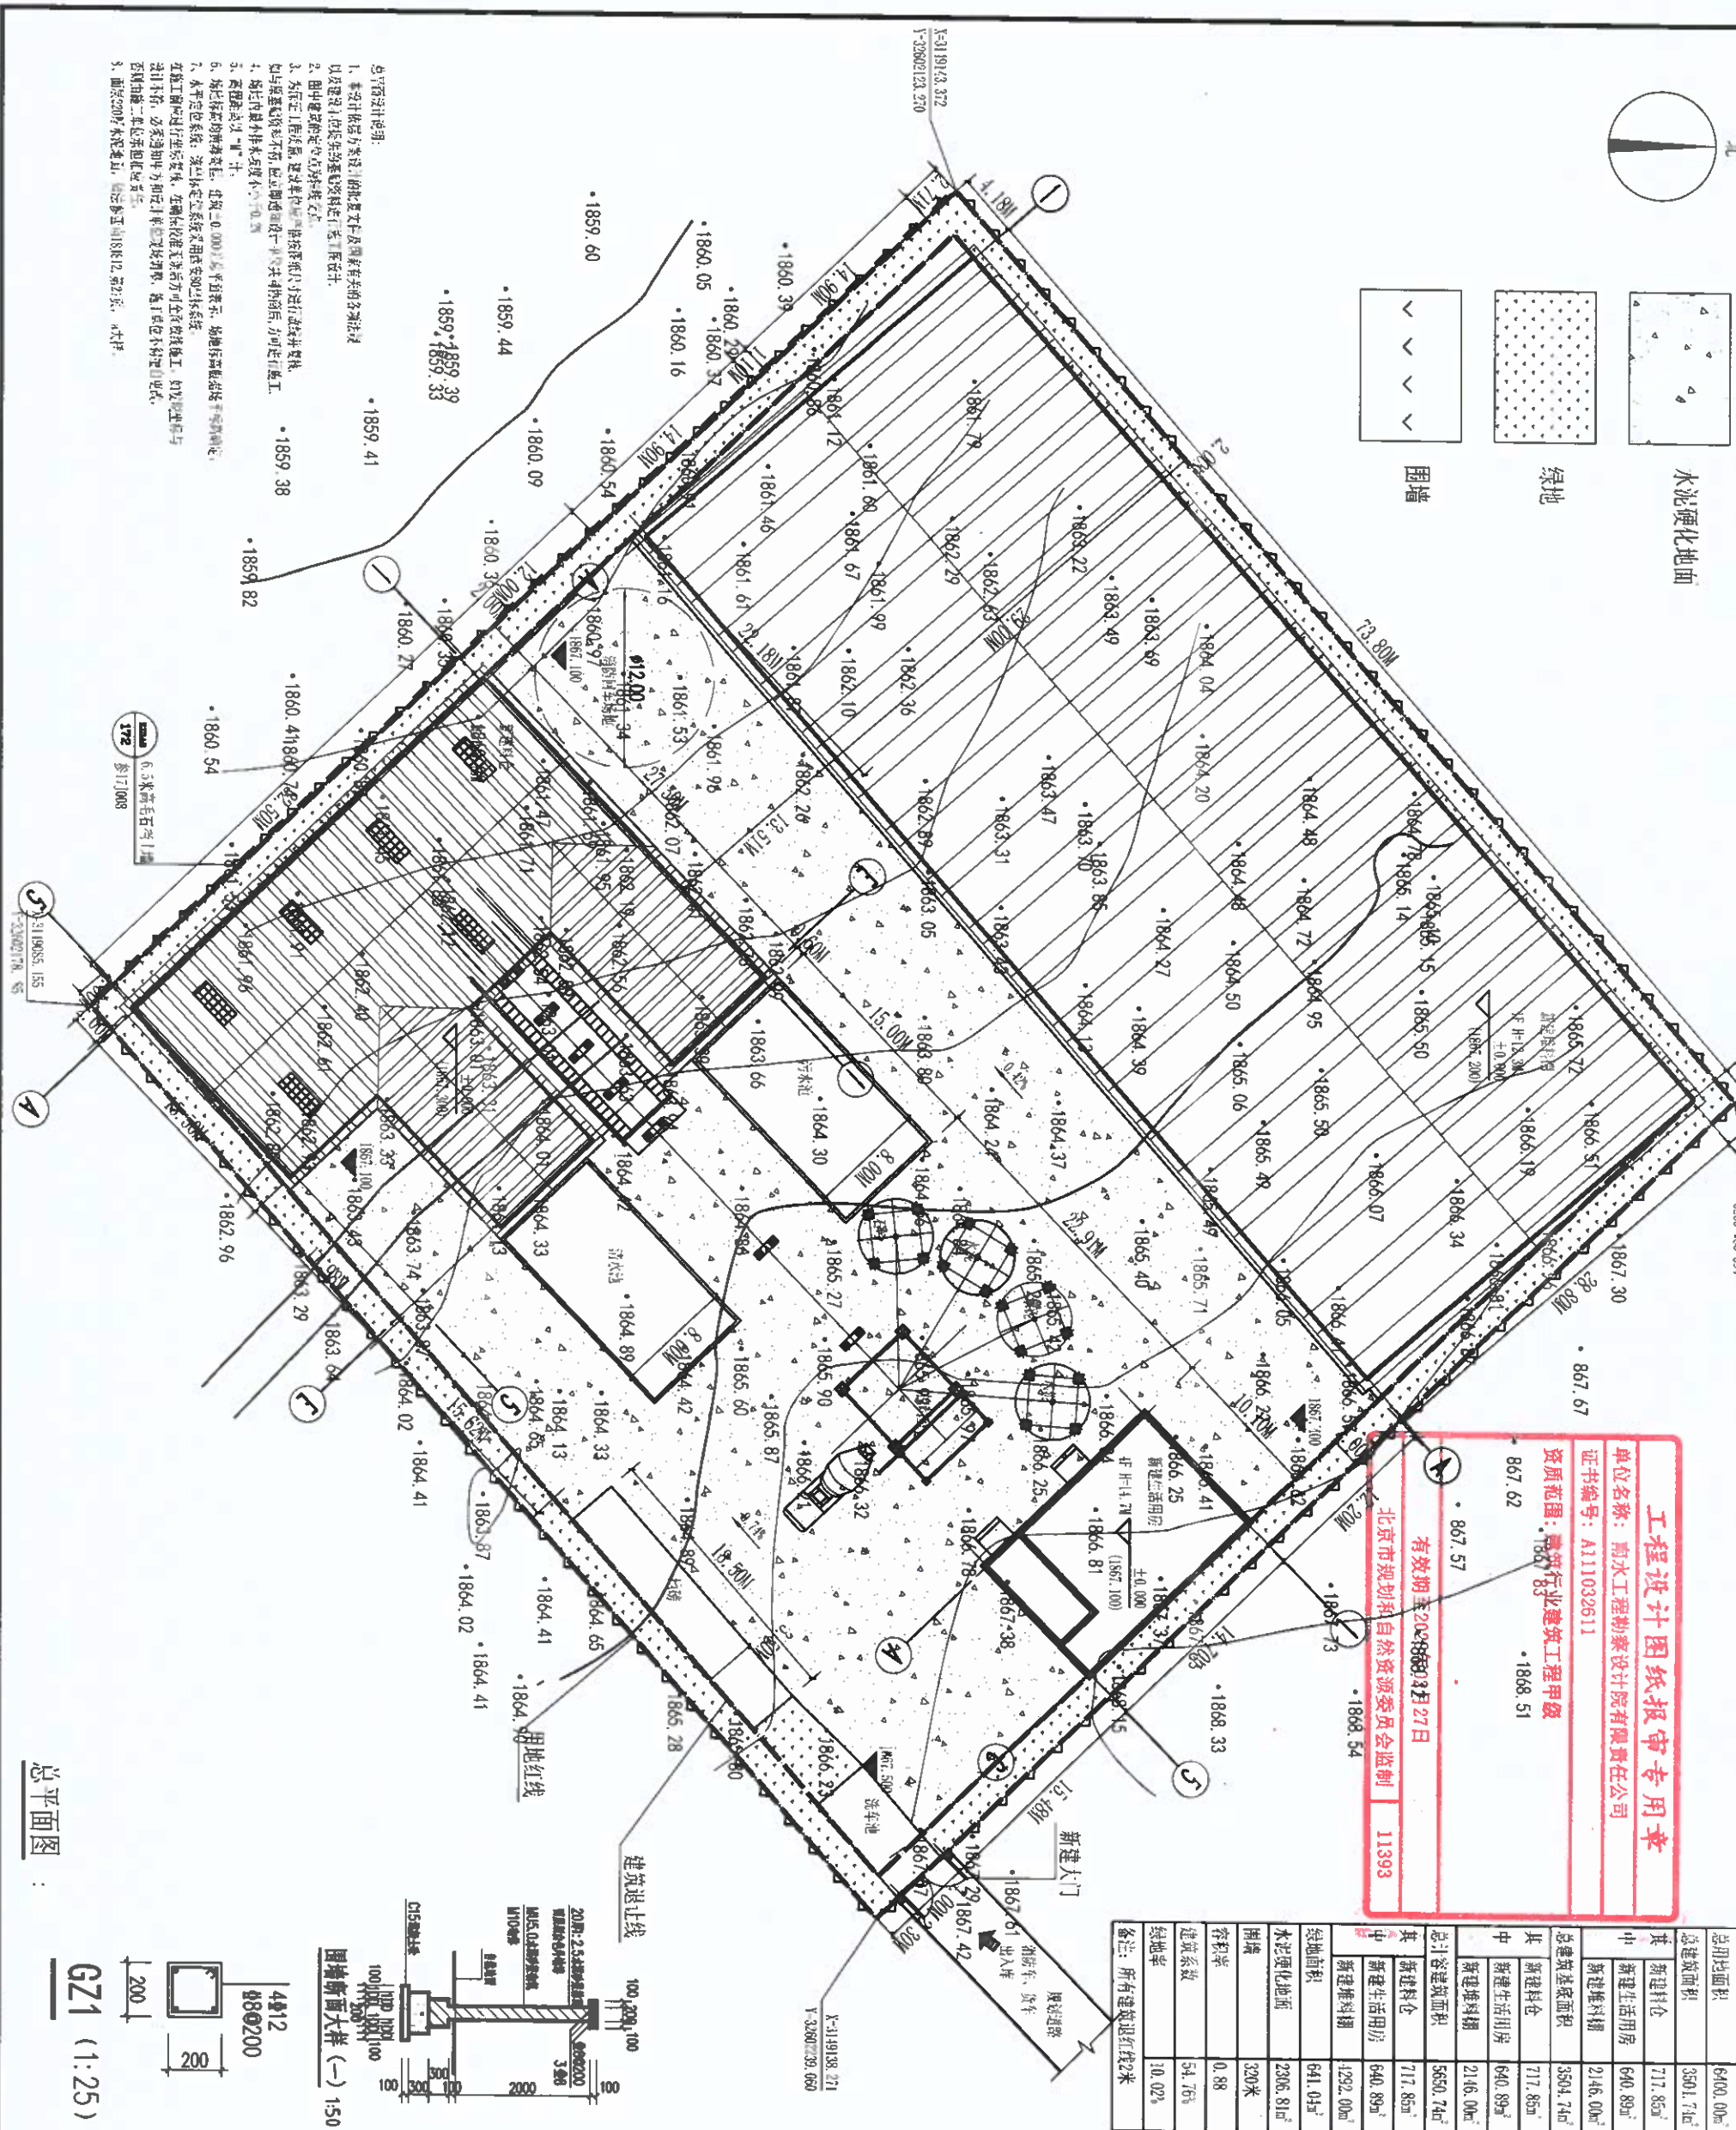


图例:

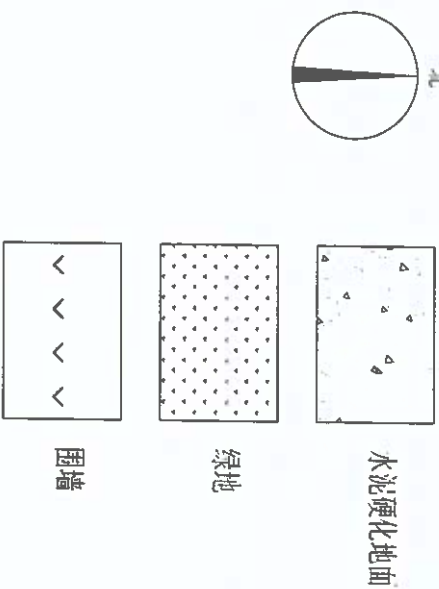

工程设计图纸报审专用章

单位名称: 南水工程勘察设计院有限责任公司

证书编号: A111032611

资质范围: 建筑行业建筑工程甲级

1867.62

1868.51

有效期至2028年03月27日

北京市规划和自然资源委员会监制 11393

总用地面积	6400.00m²
总建筑面积	3301.71m²
其中: 新建料仓	717.85m²
其中: 新建生活用房	640.89m²
其中: 新建堆料棚	2146.00m²
总建筑面积	3504.74m²
其中: 新建料仓	717.85m²
其中: 新建生活用房	640.89m²
其中: 新建堆料棚	2146.00m²
总建筑面积	5650.74m²
其中: 新建料仓	717.85m²
其中: 新建生活用房	640.89m²
容积率	0.88
建筑系数	54.76%
绿地率	10.02%

备注: 所有建筑退红线2米



注册执业签章

姓名: 陶利亚

注册证书号码: 20241108513

注册印章号码: 1103261-010

审 定: 陶利亚

核 对: 孙钧

项目负责: 陶利亚

专业负责: 陶利亚

校 对: 张亚军

设 计: 张亚军

建 设 单 位: 曲和

工程名称: 林芝市察阳县路一泥灰土有限公司前地延建设项11

子项名称: 总图

图 名: 总平面图

设计号: NSSJ-2026001

图 号: 02/03

图 别: 建 施









